

# MANHATTAN

1, Rue André Malraux  
67150 ERSTEIN-KRAFFT

## APPARTEMENT 105

REZ-DE-CHAUSSEE


Type: 2 pièces

Surf. Habitables


Séjour / Cuisine : 23.92 m<sup>2</sup>  
Chambre 1 : 11.56 m<sup>2</sup>  
Wc / Bain : 5.21 m<sup>2</sup>

TOTAL : 40.69 m<sup>2</sup>

REZ-DE-CHAUSSEE

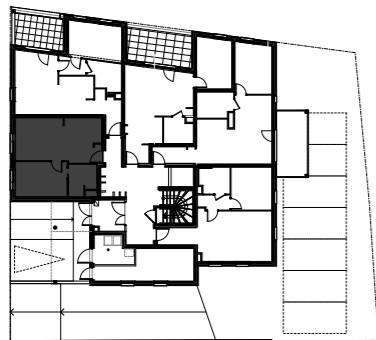

Echelle: 1/50 Date: 25.06.2015

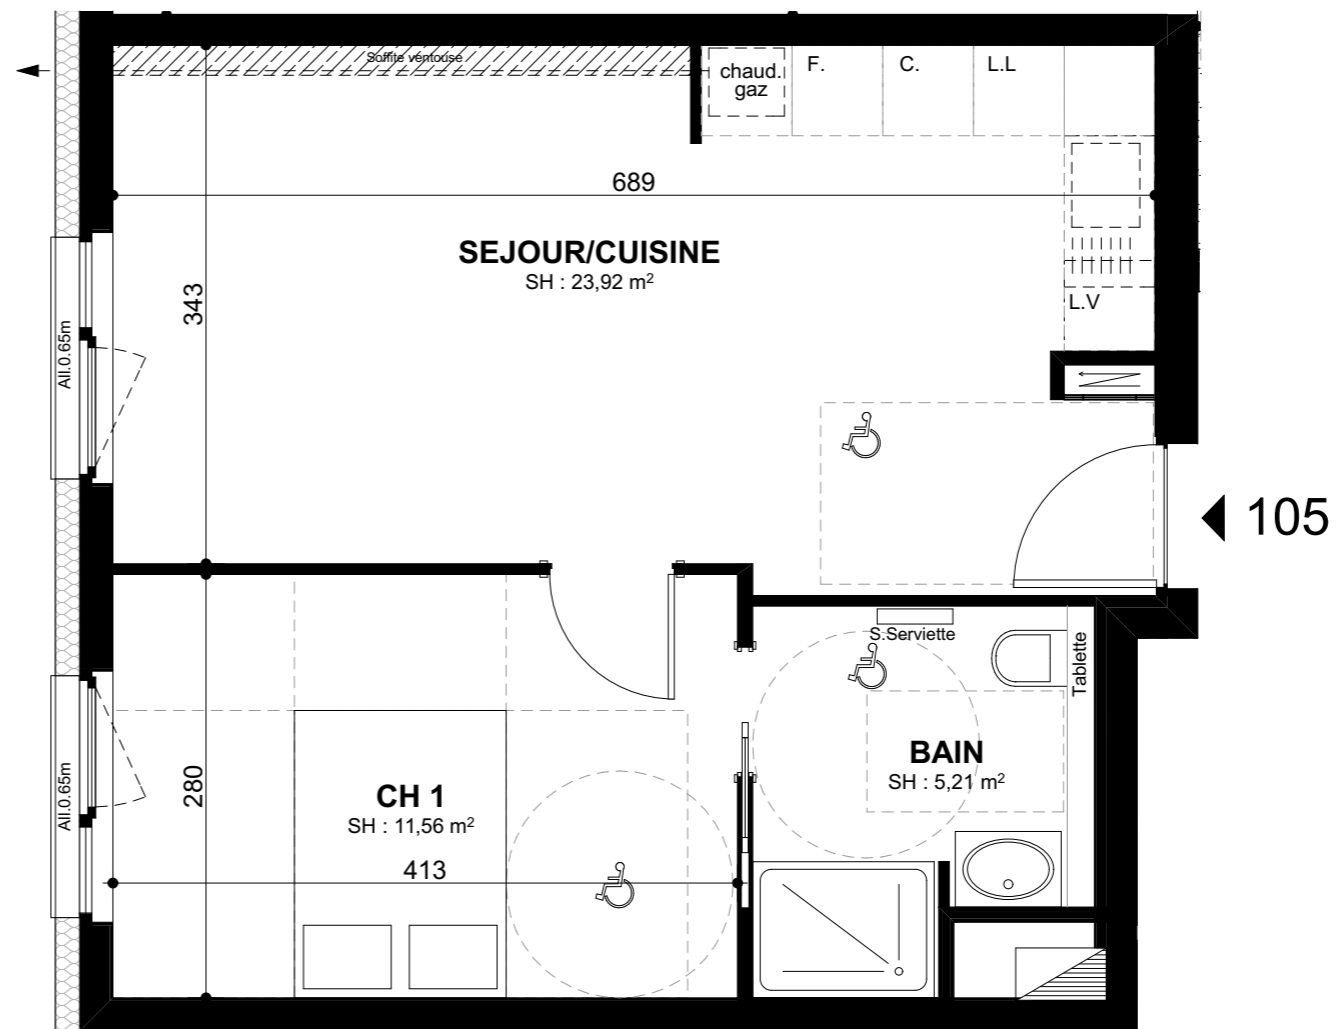

Nota: Des modifications sont susceptibles d'être apportées en fonction des nécessités techniques pour les dimensions libres et d'équipement. Les cotes et surfaces sont approximatives. Les radiateurs et équipements électriques ne sont pas figurés.