

MANHATTAN

1, Rue André Malraux
67150 ERSTEIN-KRAFFT

APPARTEMENT 202


ETAGE
Type: 2 pièces

	Surf. Habitables
Entrée	: 5.48 m ²
Séjour / Cuisine	: 21.73 m ²
Chambre 1	: 13.31 m ²
Wc / Bain	: 5.36 m ²


TOTAL : 45.88 m²

Terrasse : 12.74 m²

ETAGE

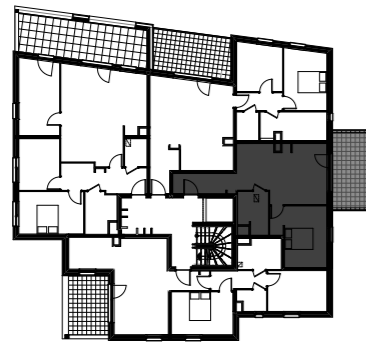

Echelle: 1/50 Date: 25.06.2015

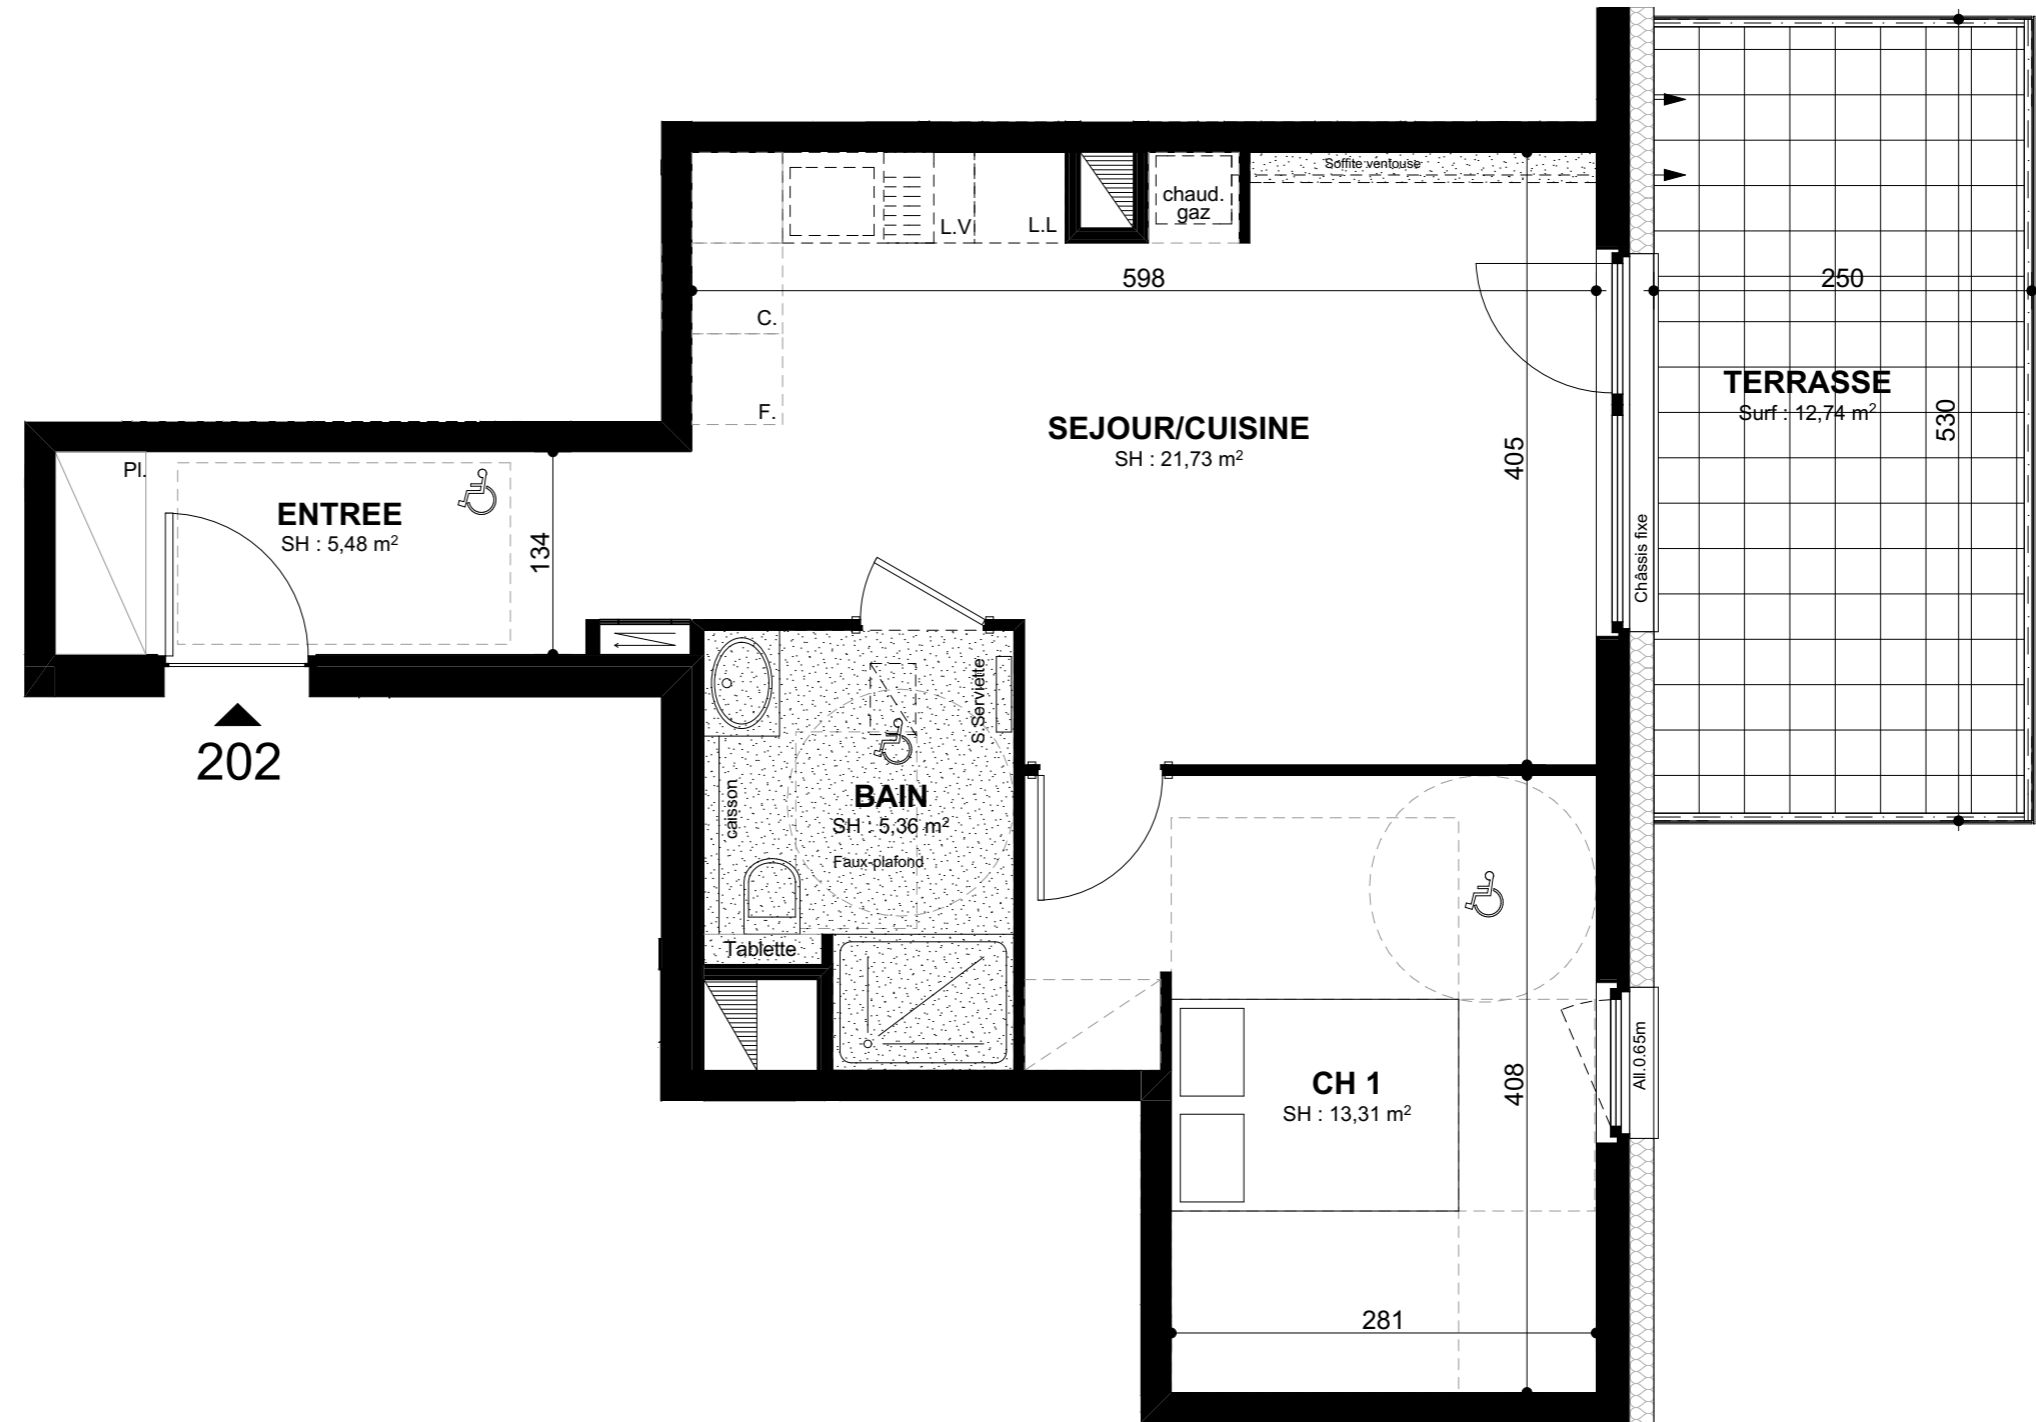

Nota: Des modifications sont susceptibles d'être apportées en fonction des nécessités techniques pour les dimensions libres et d'équipement. Les cotes et surfaces sont approximatives. Les radiateurs et équipements électriques ne sont pas figurés.