

Bella Vita

Rue du Général Walther
67230 OBENHEIM

BATIMENT 3

APPARTEMENT 317

ETAGE

Type: 1 pièce


Surf. Habitables

Entrée : 3.00 m²
Séjour / Cuisine : 22.80 m²
Bain / Wc : 6.30 m²


TOTAL : 32.10 m²

Balcon : 5.00 m²

ETAGE

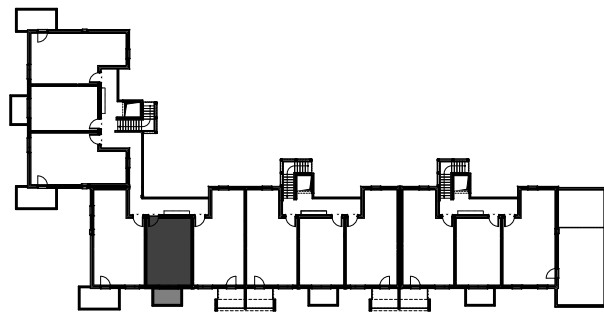

Date: 30.11.2015

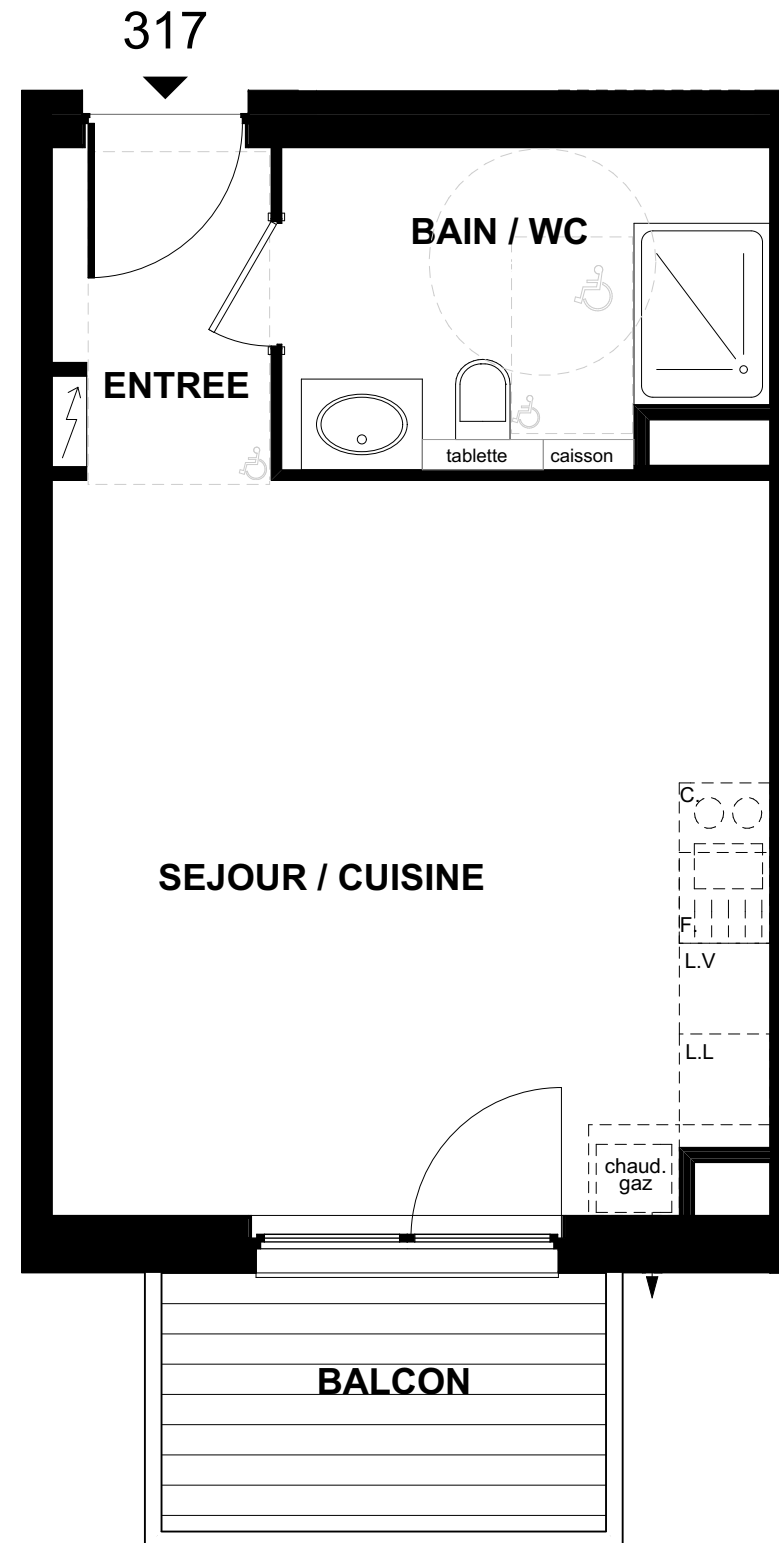

Nota: Des modifications sont susceptibles d'être apportées en fonction des nécessités techniques pour les dimensions libres et d'équipement. Les cotes et surfaces sont approximatives. Les radiateurs et équipements électriques ne sont pas figurés.