

# Bella Vita

Rue du Général Walther  
67230 OBENHEIM

## BATIMENT 3

### APPARTEMENT 306

REZ-DE-CHAUSSEE

Type: 3 pièces


Surf. Habitables

|                  |                        |
|------------------|------------------------|
| Entrée           | : 7.50 m <sup>2</sup>  |
| Séjour / Cuisine | : 27.90 m <sup>2</sup> |
| Chambre 1        | : 11.30 m <sup>2</sup> |
| Chambre 2        | : 10.00 m <sup>2</sup> |
| Bain             | : 5.10 m <sup>2</sup>  |
| Wc               | : 2.00 m <sup>2</sup>  |


**TOTAL : 63.80 m<sup>2</sup>**

|            |                          |
|------------|--------------------------|
| Terrasse 1 | : 8.80 m <sup>2</sup>    |
| Terrasse 2 | : 5.20 m <sup>2</sup>    |
| Jardin     | : ~218.80 m <sup>2</sup> |

REZ-DE-CHAUSSEE

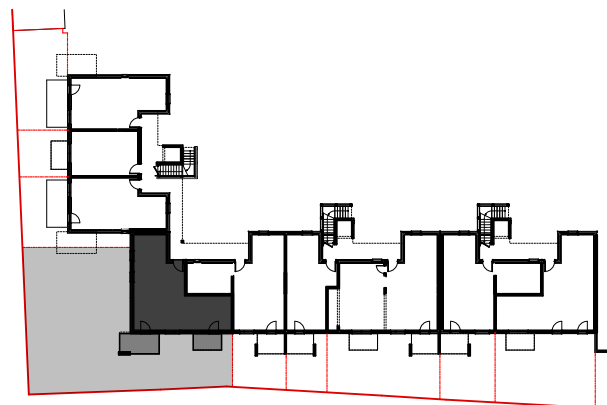

Date: 16.03.2017

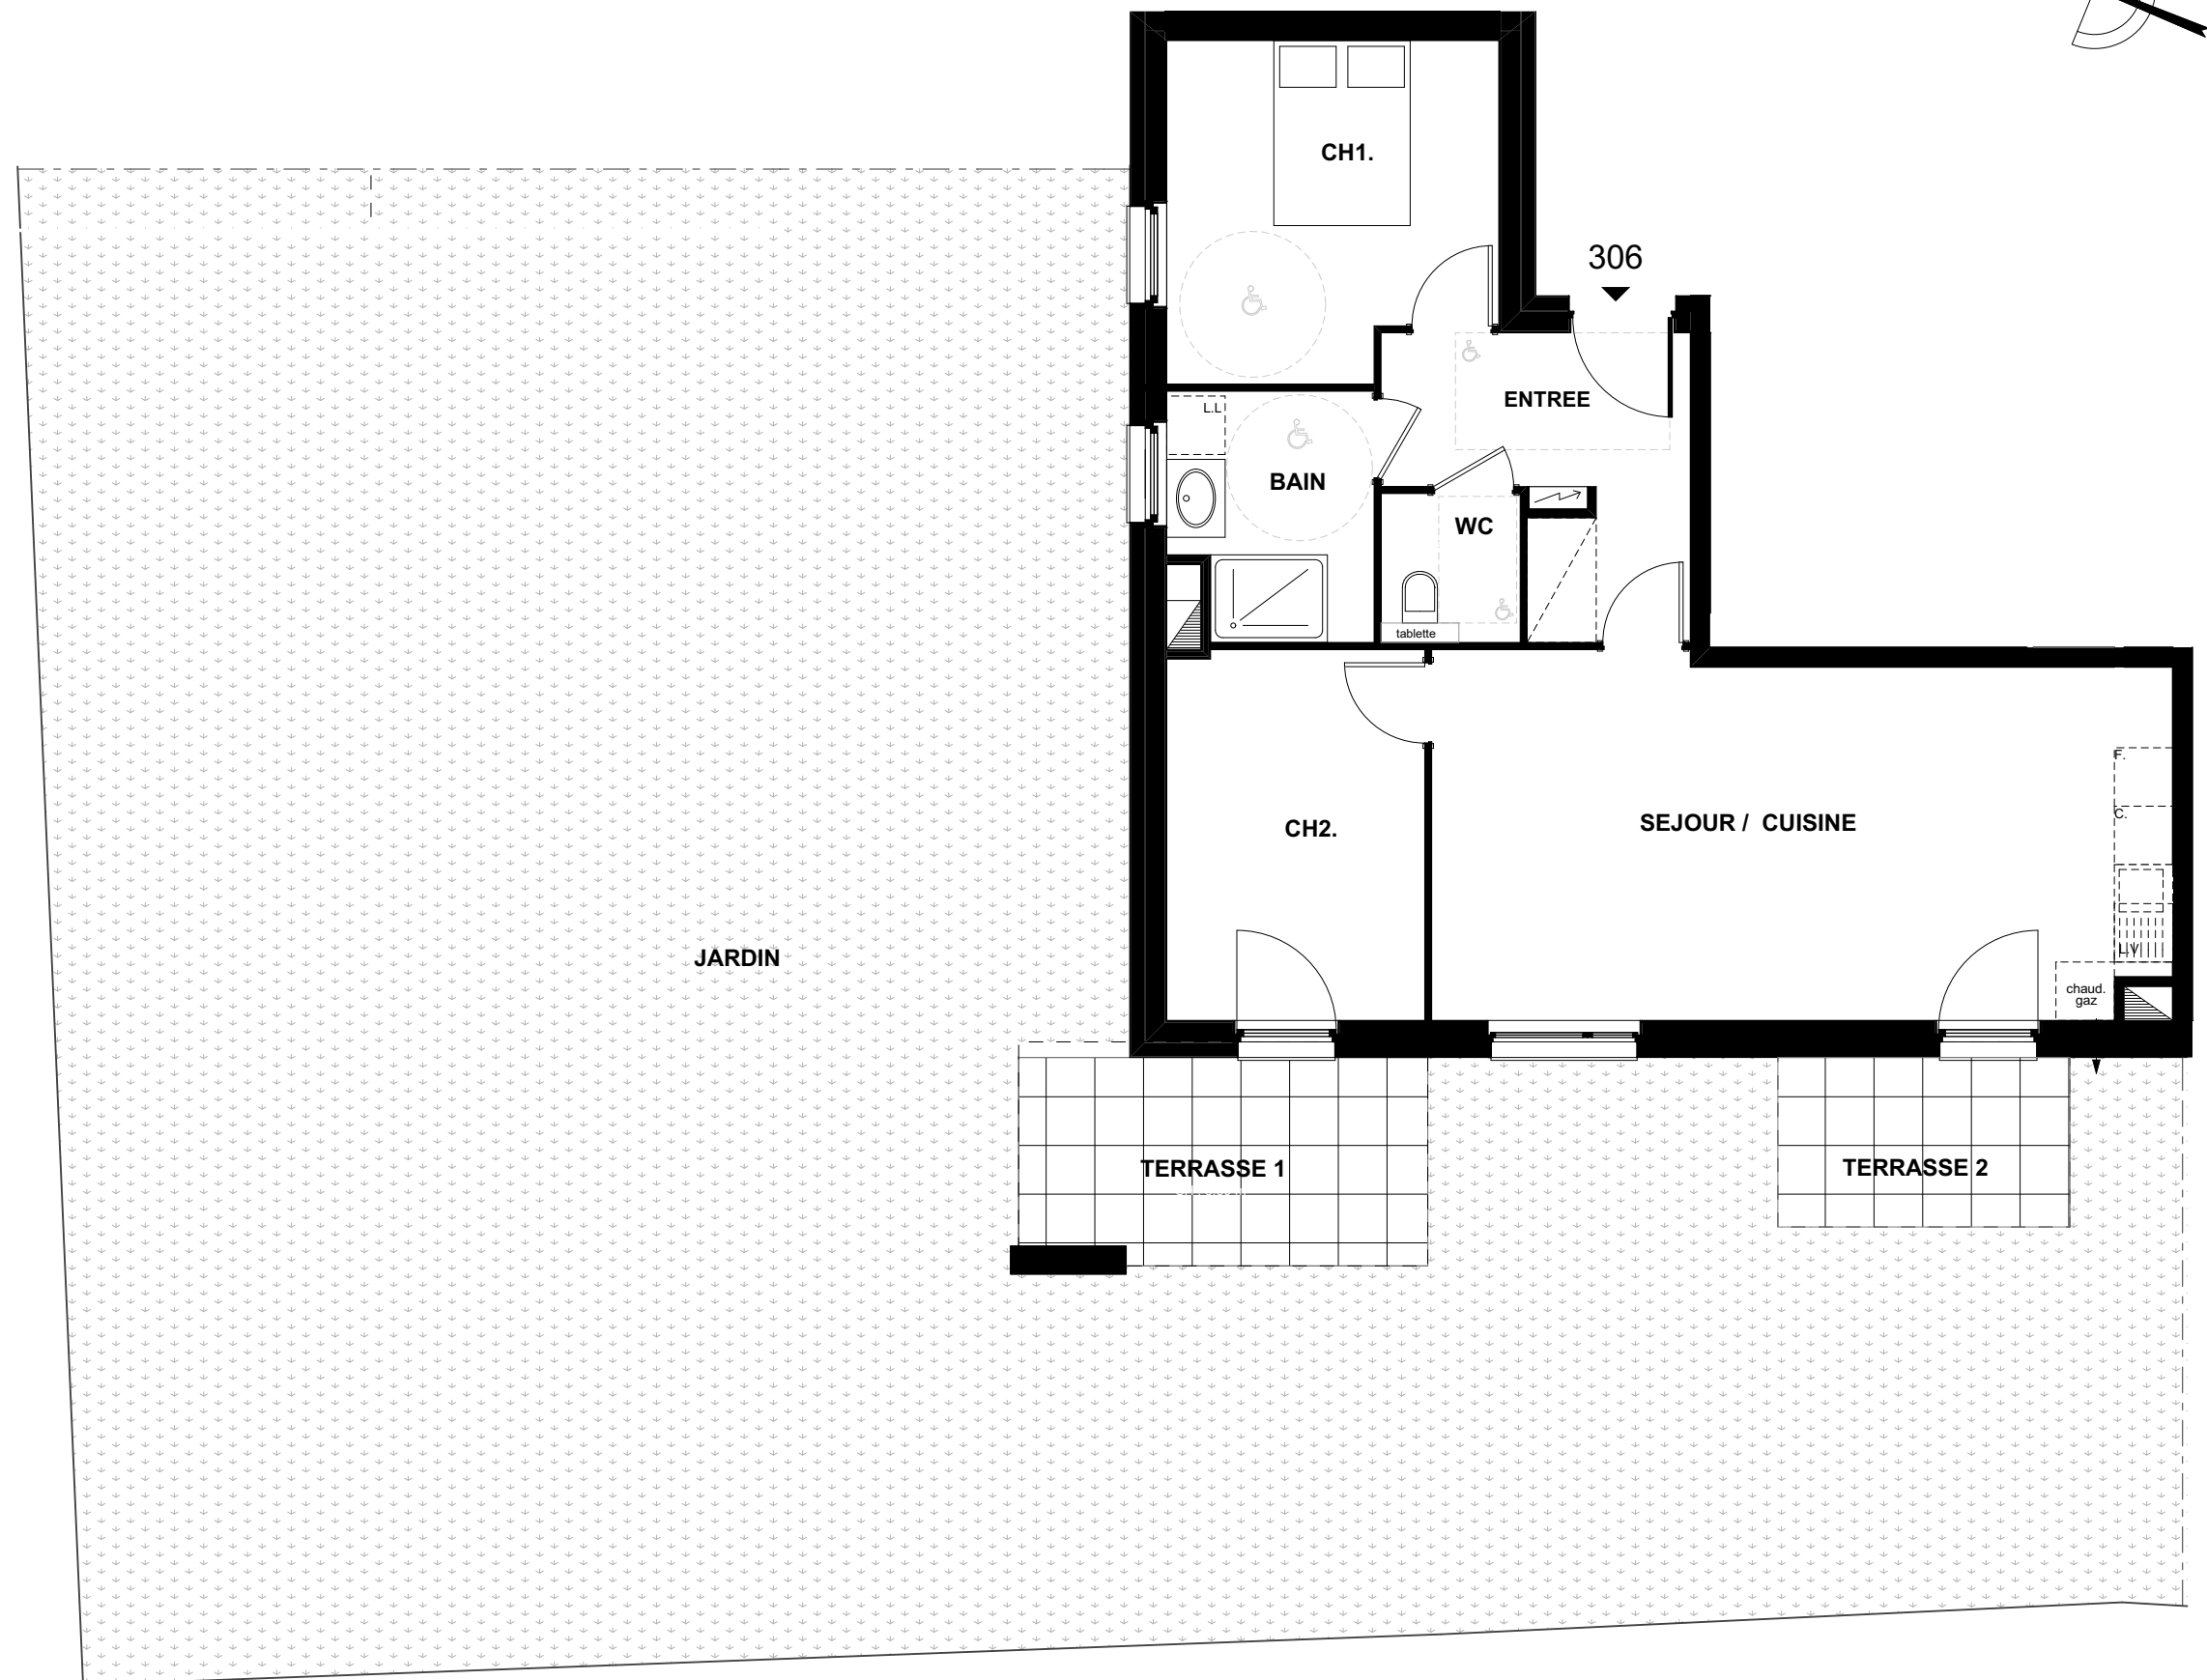

Nota: Des modifications sont susceptibles d'être apportées en fonction des nécessités techniques pour les dimensions libres et d'équipement. Les cotes et surfaces sont approximatives. Les radiateurs et équipements électriques ne sont pas figurés.

