

LE DIPLOMATE

Rue du Couvent
Erstein

MAISON 4.01

REZ DE CHAUSSEE

Type: 4 pièces


Surf. Habitables Surf. Utiles

Séjour - Cuisine	: 30.05 m ²	: 30.05 m ²
Chambre 1	: 11.22 m ²	: 11.22 m ²
Chambre 2	: 9.54 m ²	: 9.54 m ²
Chambre 3	: 10.19 m ²	: 10.40 m ²
Bain	: 5.27 m ²	: 5.27 m ²
Wc	: 2.10 m ²	: 2.10 m ²
Hall	: 8.14 m ²	: 8.14 m ²

TOTAL : 76.51 m² : 76.51 m²

RANGEMENT : 6.95 m²
JARDIN : ~ 119.51 m²

Echelle: 1/75 Date: 29.05.2012

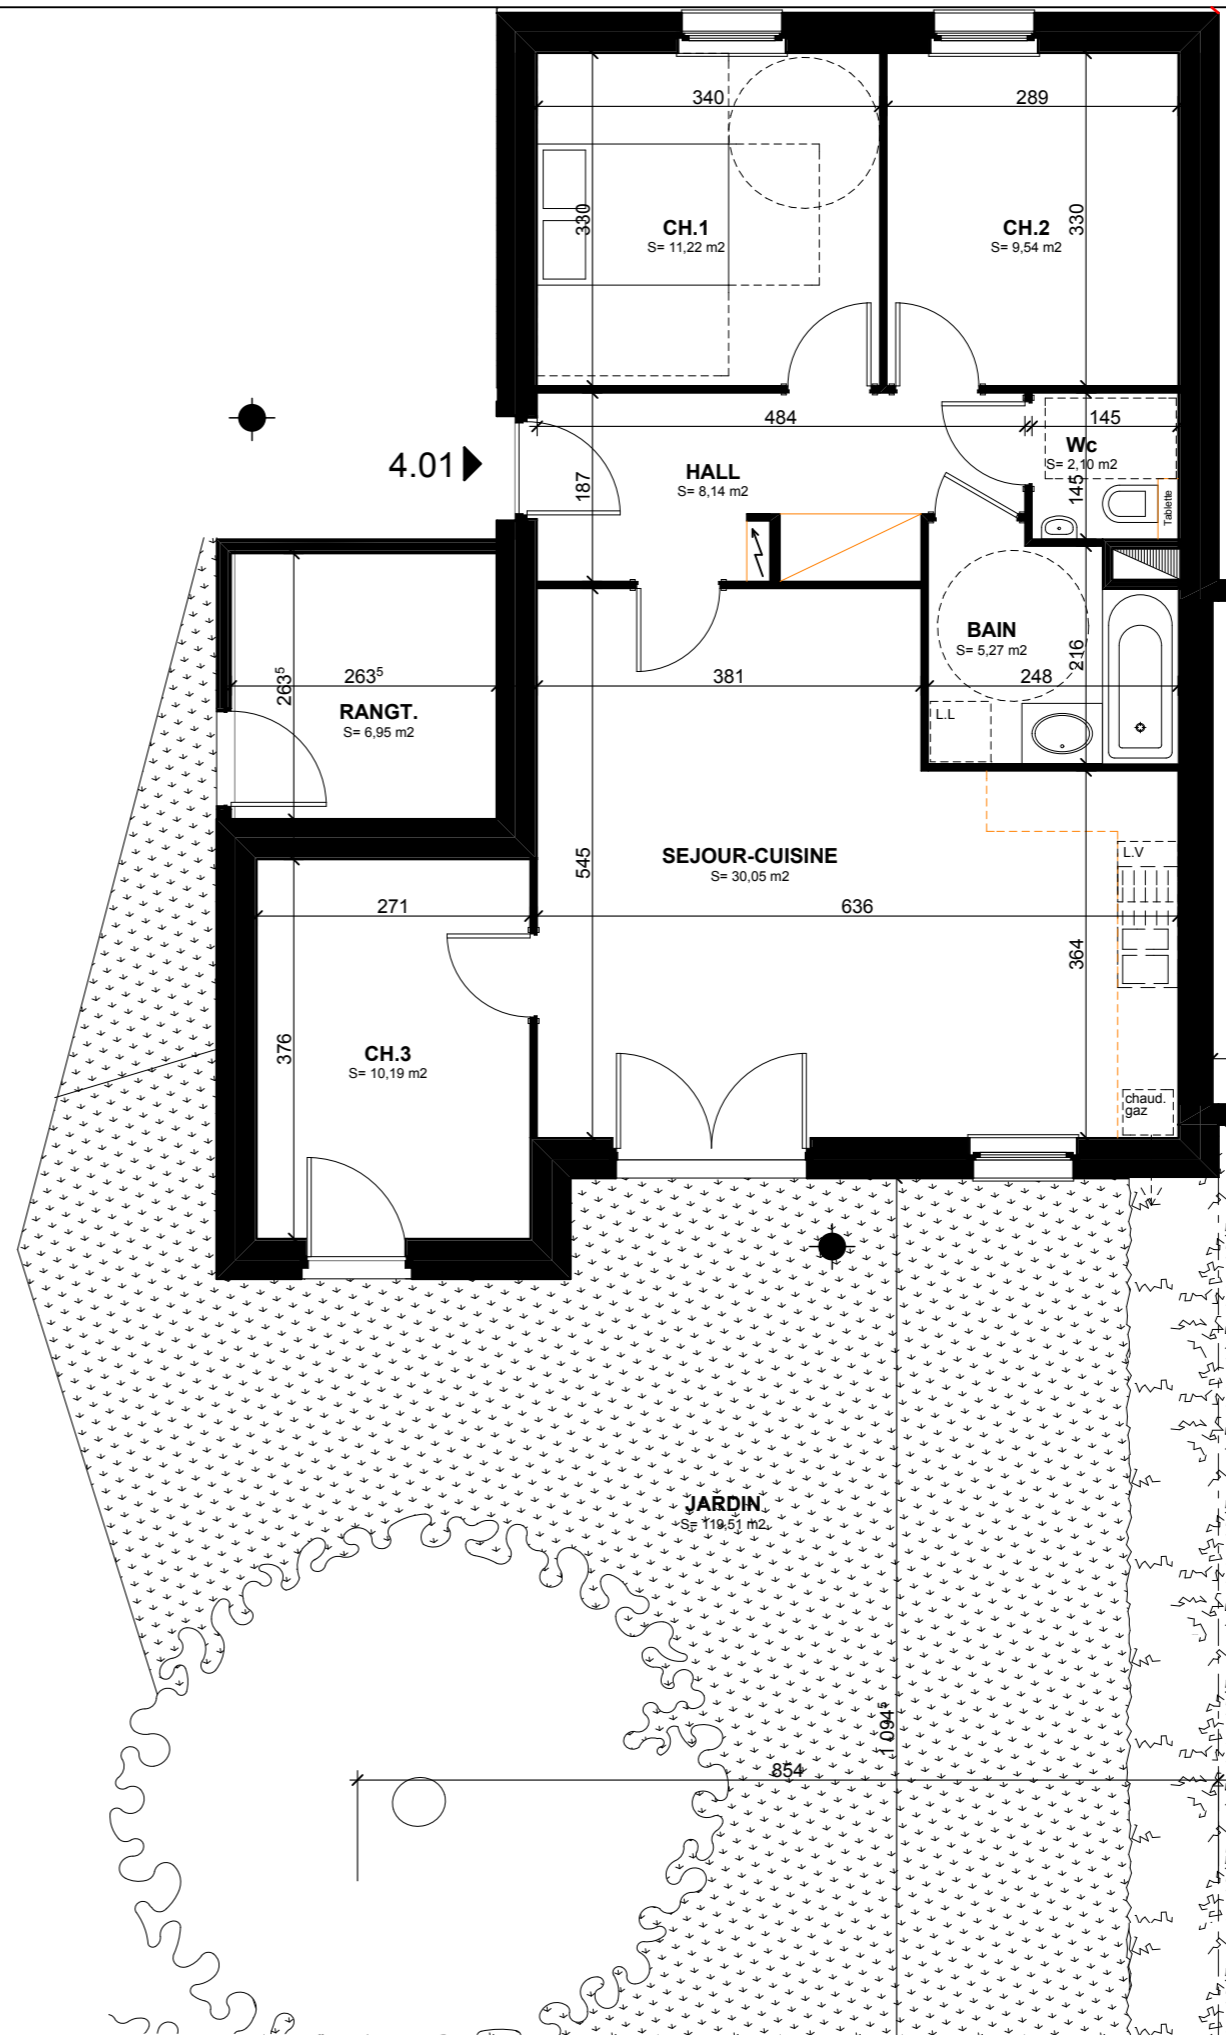

Nota: Des modifications sont susceptibles d'être apportées en fonction des nécessités techniques pour les dimensions libres et d'équipement. Les surfaces sont approximatives. Les radiateurs et équipements électriques ne sont pas figurés.