

17 Rue du Fossé des Treize Strasbourg

**ETAGE : 3**

**LOGEMENT : L334**


TYPE: 2 pièces

	Habitable m <sup>2</sup>
Séjour	: 31.24
Cuisine	: 12.27
Chambre 1	: 12.55
Wc	: 2.25
Bain	: 5.19
Dégagement	: 2.37


TOTAL SURFACE : 65.87 m<sup>2</sup>

Terrasse : 5.75 m<sup>2</sup>

Surfaces, structure et distribution du plan de vente (issus du permis de construire), sont susceptibles d'être modifiés en fonction des contraintes techniques liés aux plans d'exécution.

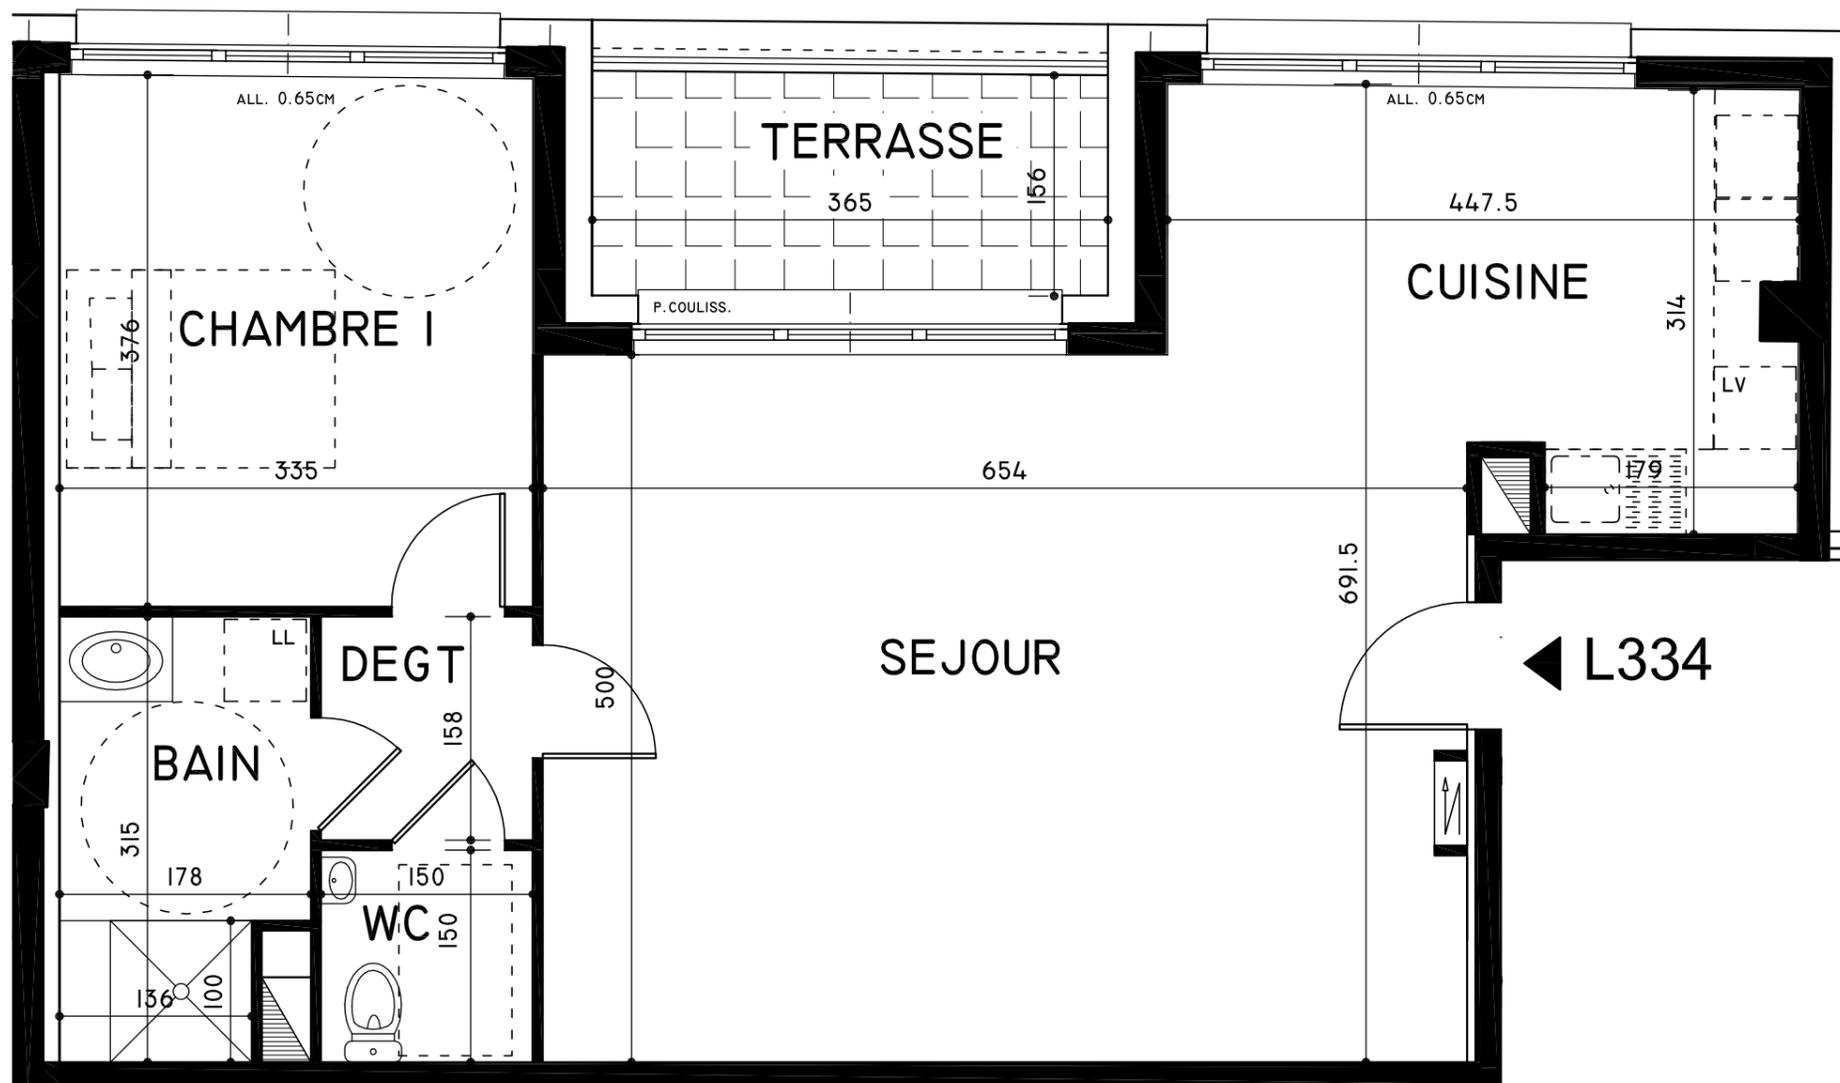

ETAGE 3

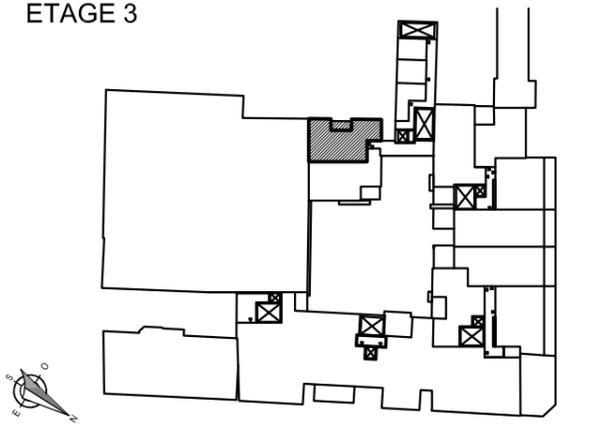

P.SINGER PROMOTION IMMOBILIERE

33d, Avenue de la Gare  
67151 Erstein cedex  
Tél.: 03.88.64.43.43